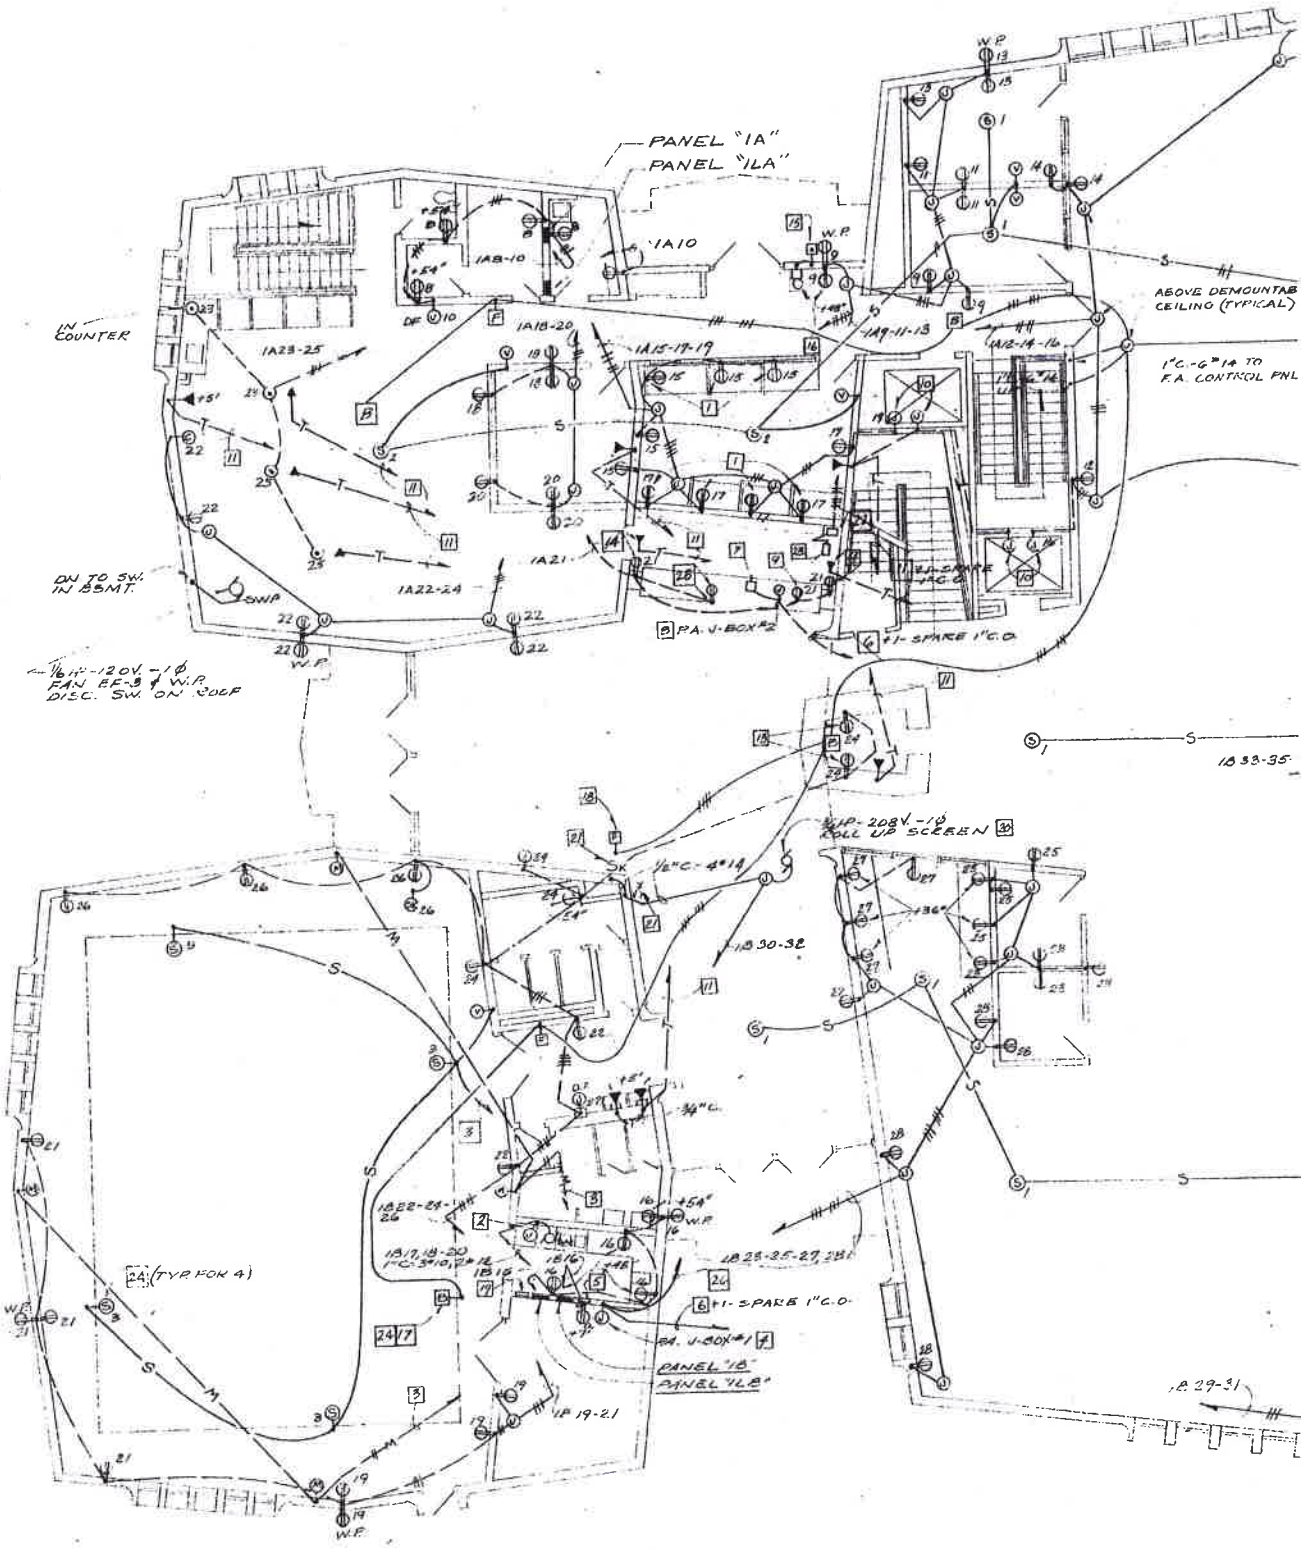
PANEL "1A"
PANEL "1LA"
1A10
1A8-10
1A18-20
1A15-17-19
1A9-11-13
1A12-14-16
1A23-25
1A21
1A22-24
IN COUNTER
DN TO SW. IN BSMT.
SWP
W.P.
ABOVE DEMOUNTAB CEILING (TYPICAL)
1"C.-6#14 TO F.A. CONTROL PNL
P.A. J-BOX #2
+1- SPARE 1"C.O.
1/16 HP-120V.-1Ø FAN EF-3 & W.P. DISC. SW. ON ROOF
1B 33-35
1/2 HP-208V.-1Ø ROLL UP SCREEN
1/2"C.-4#14
1B 30-32
1B 22-24-26
1B 17, 18-20
1B 23-25-27, 28
+1- SPARE 1"C.O.
P.A. J-BOX #1
PANEL "1B"
PANEL "1LB"
1B 19-21
1B 29-31
(TYP FOR 4)

GPOL

SCALE: